


10/9

10-9-2

Altarino
da

costruirsi in via Croce

COMPUTO - ESTIMATIVO

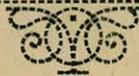


Cavon. De Vita Peto Jeli

Numero d'ordine	INDICAZIONE DEI LAVORI	N. delle partite uguali	DIMENSIONI			PRODOTTI		PREZZO	IMPORTO
			Lunghezza o peso o numero	Larghezza o groschezza	Altezza o profondità	Negativi	Positivi		
	<i>Riporto</i>								
1	Muratura semplice mc.		1,30	2,55		3,32	4000	13280,00	
2	Muratura id intaglio messa cornice per mq.								
	a) colonnato (per metri) e archi -	2	1,80	0,22		7,92	2300	18216,00	
3	portella con rete e ferro o in uno							2000,00	
	Importo presunto							<u>33496,00</u>	
	dirigenti lavori 5%							1674,80	
	Totale							<u>35170,80</u>	
<p>M. B. Soichi i lavori sono stati computati in base ai prezzi attuali, i beni sono presenti con una somma da mettere a disposizione per imprevisti, gli eventuali aumenti che il prezzo mercato potrebbe apportare -</p> <p style="text-align: right;">Abbramo li 27-11-47</p> <p style="text-align: right;">A Cecilio Carm. Di Vita Di Stefano</p>									

Altarino

Scala 1:15

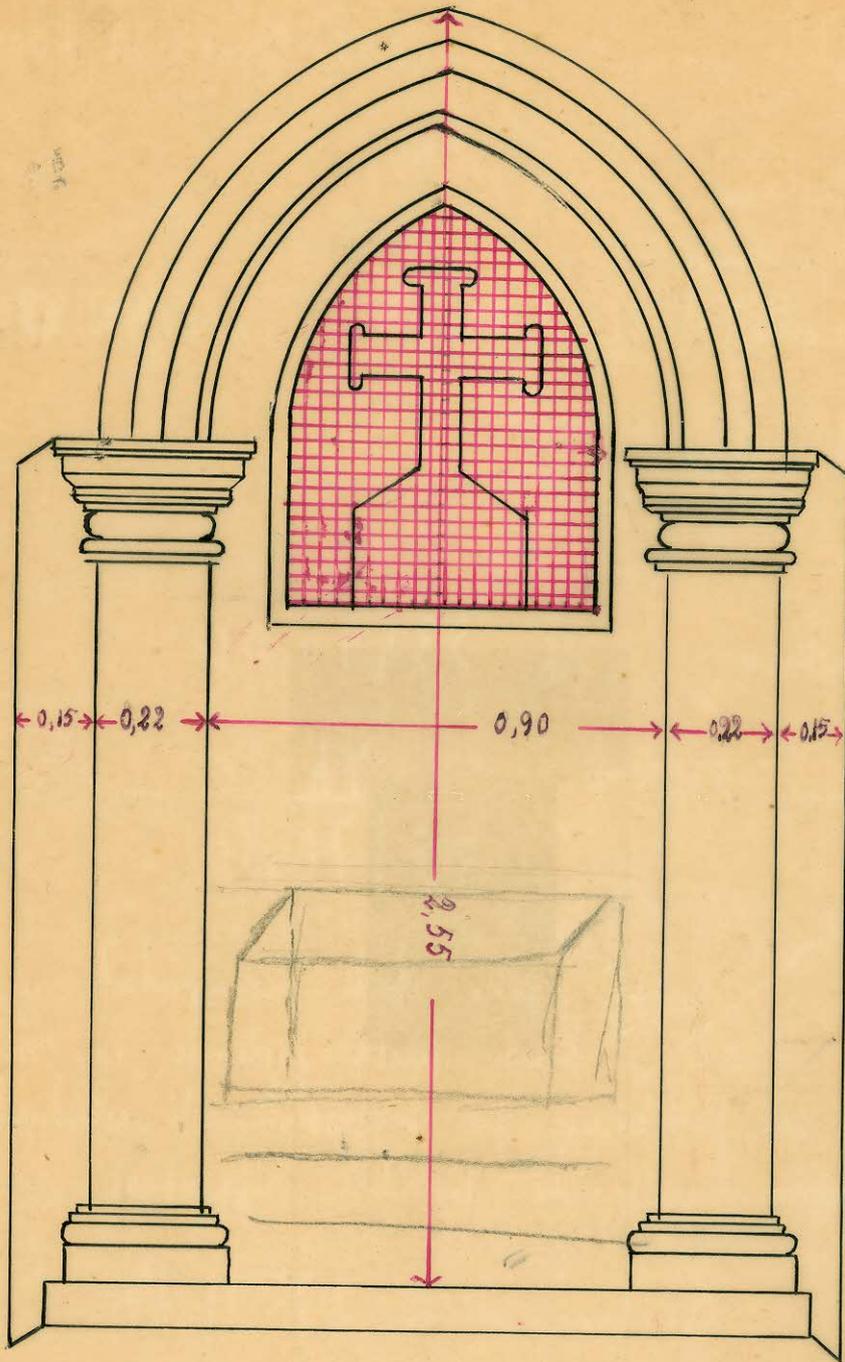

Scala 1:15

SP Tecnico
Geom. *St. Vito Vito*